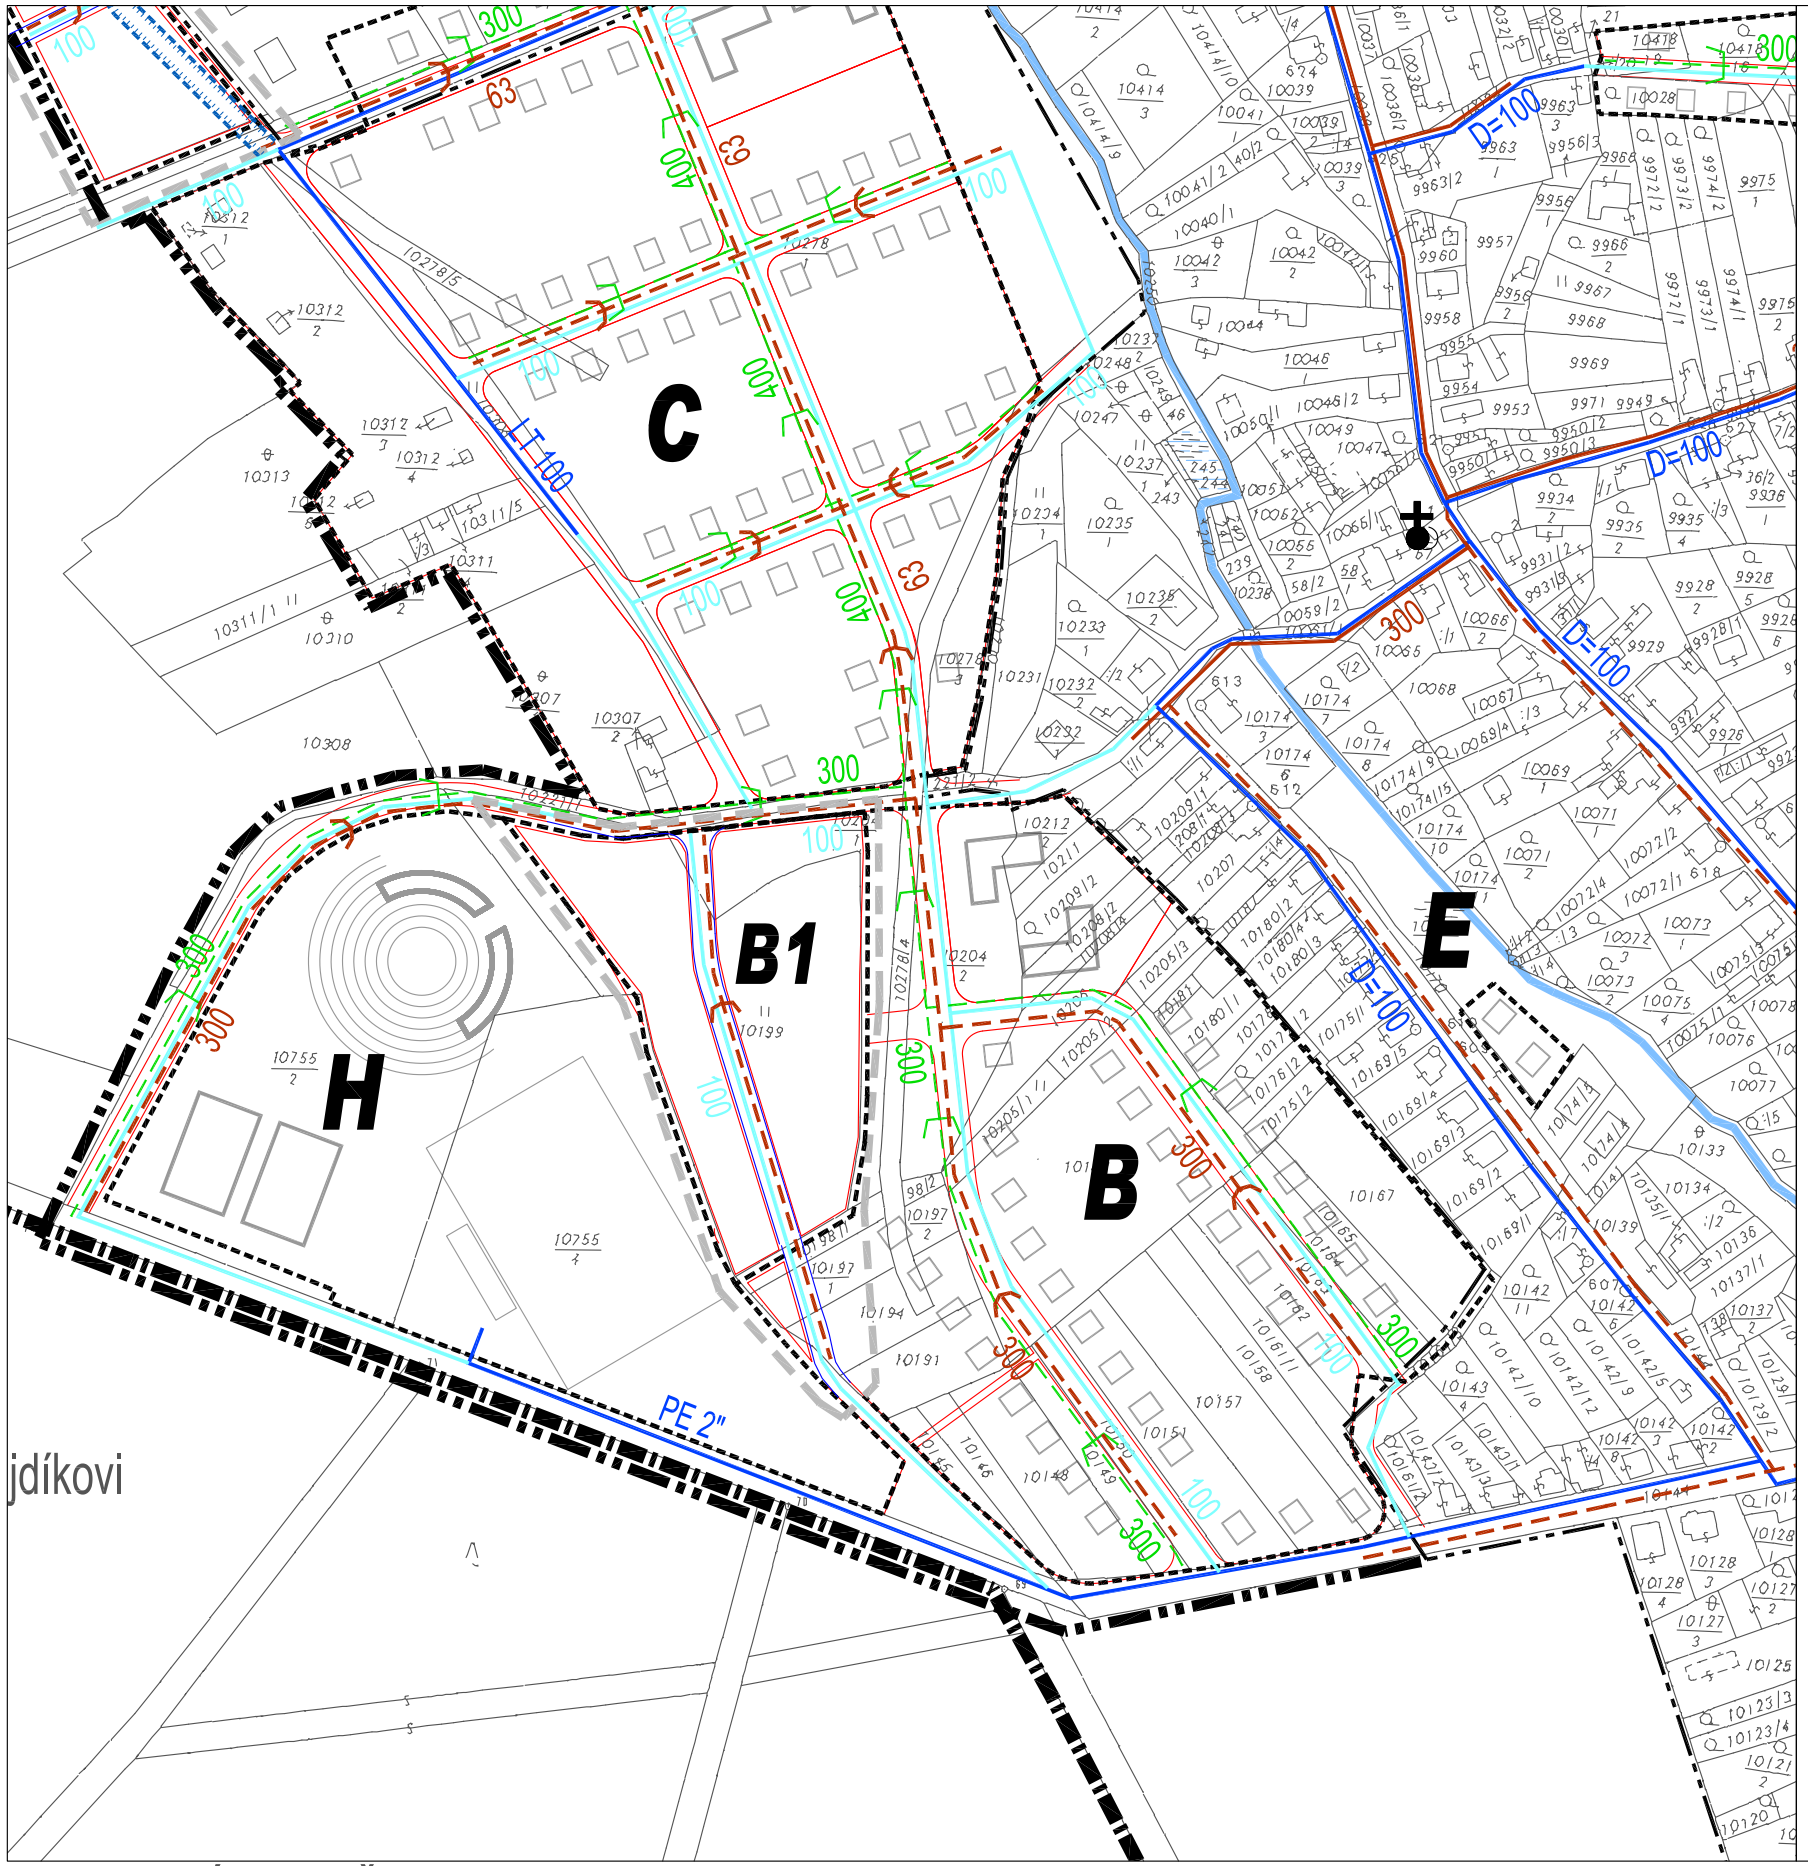

stav	návrh	výhľad	
			KANALIZÁCIA 1.ETAPA
			KANALIZÁCIA 2.ETAPA / v realizácii /
			PRIVÁDZACIE VODOVODNÉ POTRUBIE
			ROZVÁDZACIE VODOVODNÉ POTRUBIE
			HRANICA OCHANNÉHO PÁSMA VODOHOSP. OBJ.
			SsplaškovÁ KANALIZÁCIA
			VÝTLAČNÁ KANALIZÁCIA
	ČS	ČS	ČERPACIA STANICA SPLAŠKOVÝCH VOD
			HRANICA KATASTRÁLNÉHO ÚZEMIA OBCE
			HRANICA INTRAVILÁNU OBCE
			CIRKEVNÝ A KULT. OBJEKT
			CINTORÍN
			CINTORÍN- PRIESTOROVÁ REZERVA
			OBJEKTY
			HRANICA NOVONAVRHOVANEJ LOKALITY
	E	E	OZNAČENIE NOVONAVRHOVANEJ LOKALITY
			KOMUNIKÁCIE
			DAŽĎOVÁ KANALIZÁCIA
			VÝTLAČNÉ POTRUBIE DAŽĎOVEJ KANALIZÁCIE
	ČS	ČS	ČERPACIA STANICA DAŽDOVÝCH VOD
			VODNÉ TOKY A PLOCHY
			PLOCHY TECHNICKÉHO VYBAVENIA

HRANICA RIEŠENÉHO ÚZEMIA ZaD5

Zmeny a doplnky č.5 ÚPN-O Šajdíkove Humence
schválené uznesením OZ č.34/2020 zo dňa 31.07.2020

Pavol Burda
starosta obce

ÚPN-O Šajdíkove Humence / ZaD č.5
zmeny a doplnky č.5
ing arch Ronie Vámoš, Pavol Labaš

B1 - územie bývania

výkres verej. tch. vybavenia obce - vodné hospodárstvo
návrh / mierka 1: 2880
august 2020

5A-B/II.